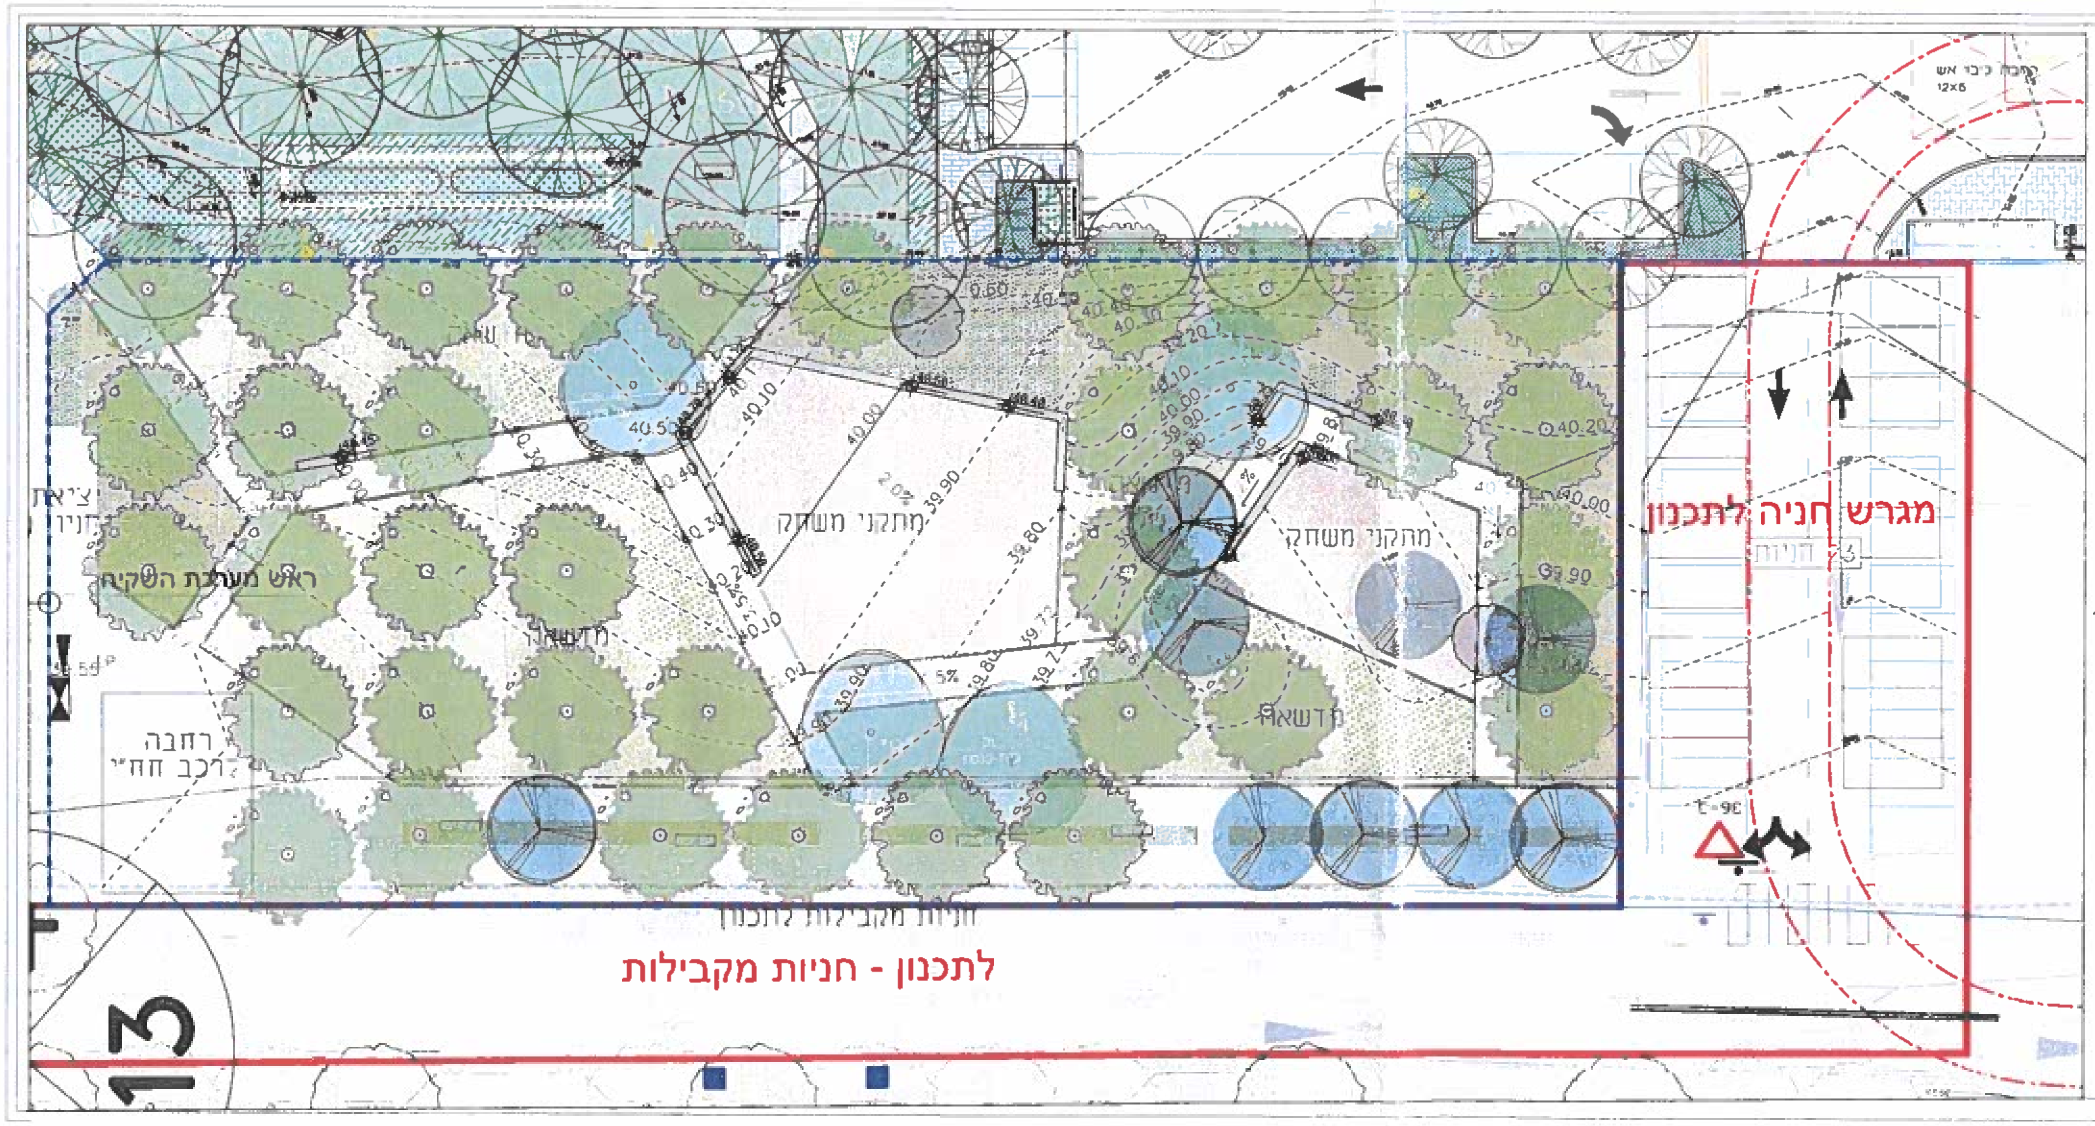
מגרש חניה לתכנון
23 חניות
מתקני משחק
מתקני משחק
מדשאה
מדשאה
ראש מערכת השקיה
רחבה
רכב חח"י
יציאת חניון
חניות מקבילות לתכנון
לתכנון - חניות מקבילות
13
40.50
40.10
40.00
39.90
39.80
40.20
39.90
2.0%
5%
12x6

מקרא

☐	משטח גומי
▨	גינון
▨	מדשאה
☐	ריצוף
●	עץ מוצע
●	עץ מוצע
●	עץ קיים
○	עץ לכריתה/העתקה
☒	ראש מערכת
•	אשפתון דגם "לביא" קצר
•	ברזיה

יזם התוכנית
חכ"ל יהוד

הפרויקט
שצ"פ במגרש 51

שם התכנית
תכנית פיתוח כללית

מס' פרויקט	תאריך עדכון מהדורה	תאריך גיליון
537		

מס' גיליון	מהדורה	קנה מידה
P-20		1:250

537-06-plan shazap-51-1.dwg

אדריכל אחראי
עופרי חותה צ'טלין

■ לאישור ☐ לעיון
☐ לביצוע ☐ למכרז

STUDIO MA

t. 03 5664006
f. 03 5664005